


Regelquerschnitt Nr. 4: Anschluss Siwa- / Klwa-Leitungen Südostseite
Längsprofil 0+30, Maßstab 1:50

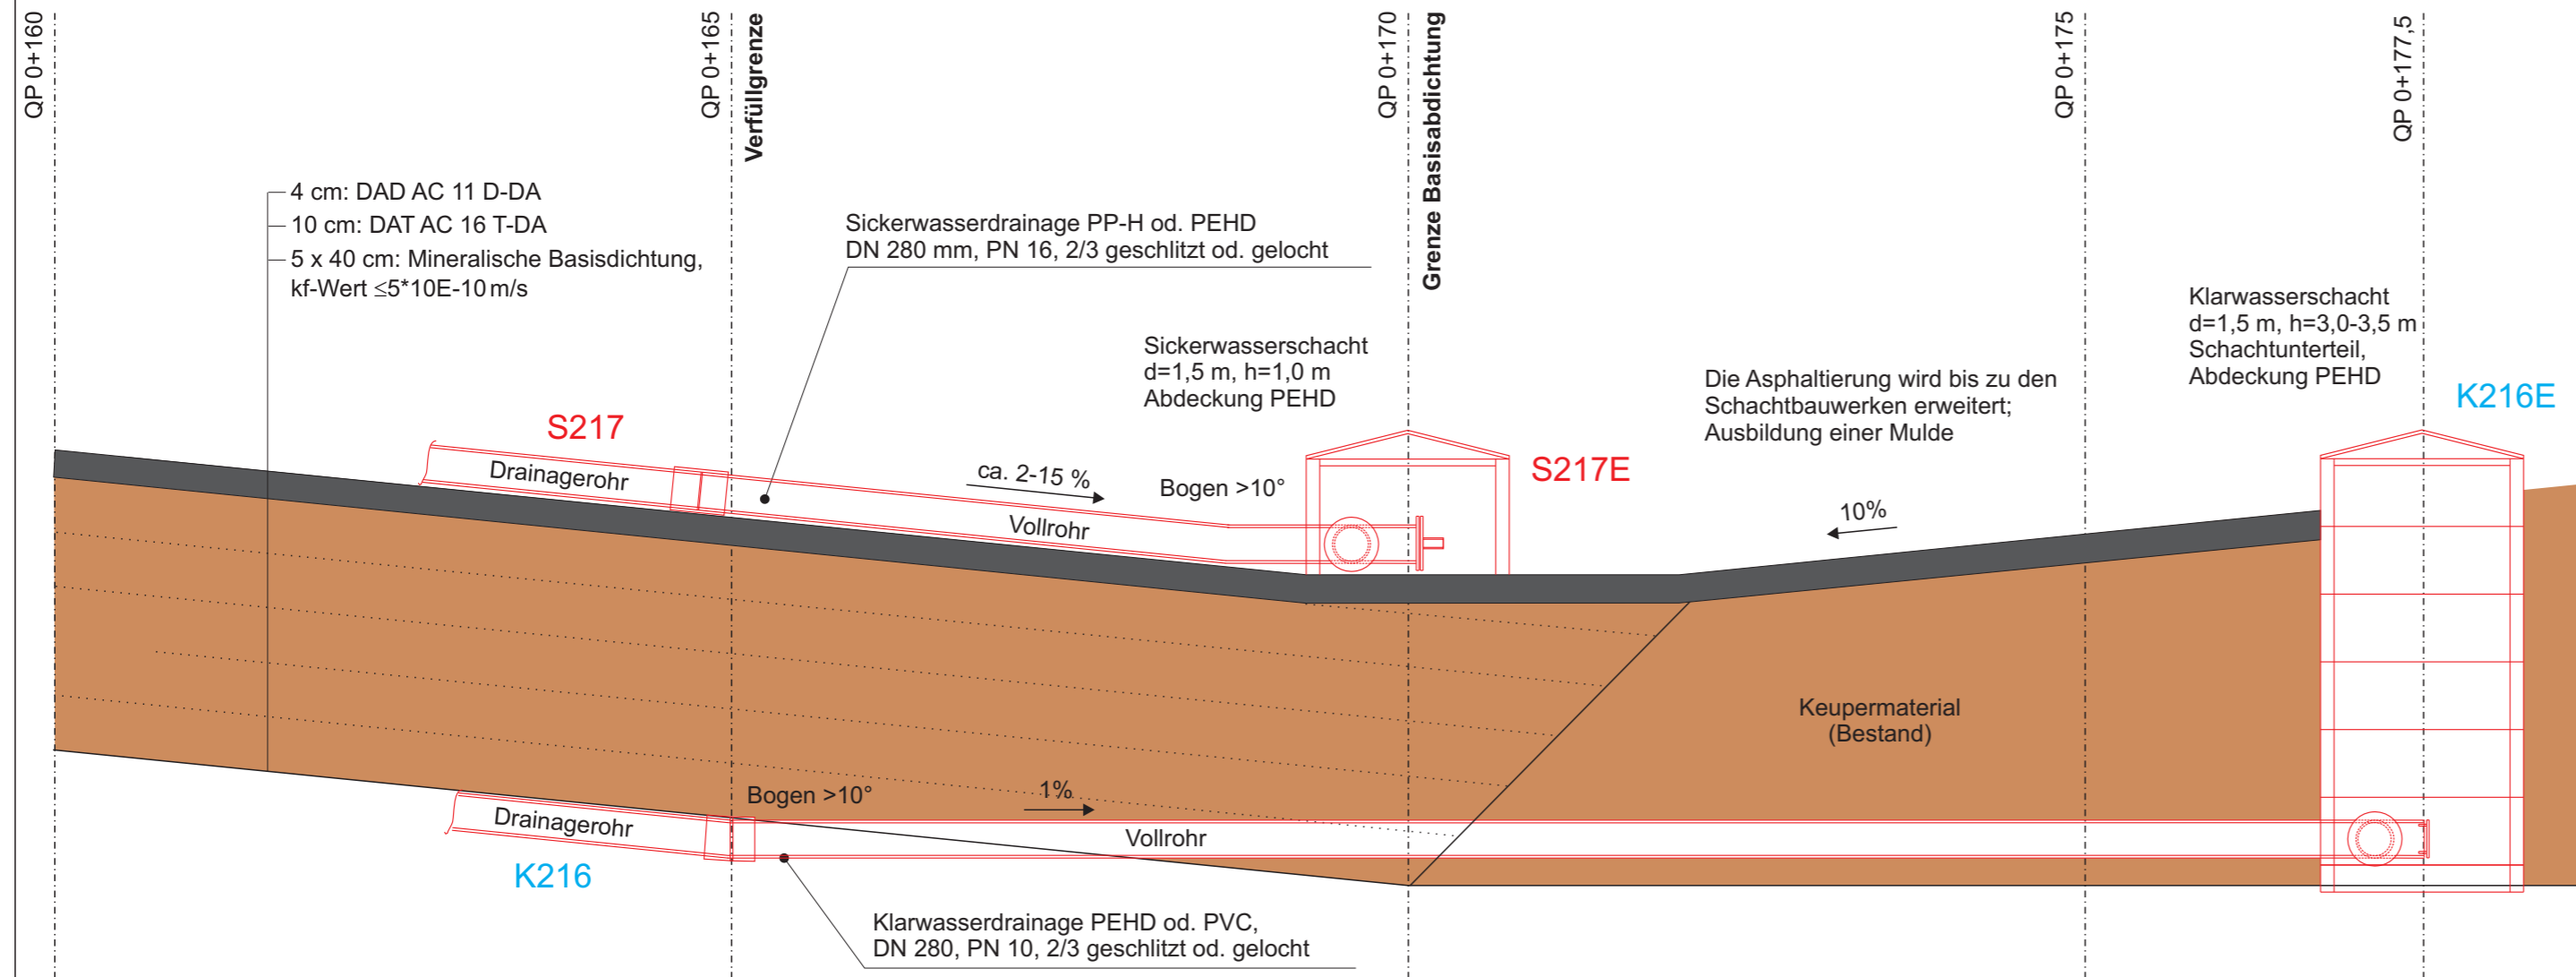

Bauherr:
Landratsamt Waldshut
Eigenbetrieb Abfallwirtschaft
Waldtorstraße 1
79761 Waldshut-Tiengen

Planverfasser:
Henseleit & Partner GdBR
Eichenweg 7
79183 Waldkirch

Projekt	Landratsamt Waldshut Eigenbetrieb Abfallwirtschaft Kreisabfalldeponie Lachengraben Erweiterung BA IVa		
Auftraggeber	Landratsamt Waldshut, Eigenbetrieb Abfallwirtschaft Waldtorstrasse 1 79761 Waldshut-Tiengen		
Plan	RQ 4: Anschluss Siwa- und Klwa-Leitungen Südostseite LP 0+30		
Anlage Nr. 3.10			
	Datum	Name	Änderungen
gezeichnet	16.07.19	aw	a
geprüft			b
freigeg.			c
			d
Maßstab	Projekt Nr.	Zeichnungs Nr.	Format/Ausdruck
1:50	1086	3.10	590x297mm / 100%

Henseleit & Partner GdBR
Ingenieurbüro für Abfalltechnik, Altlastsanierung und Bauwesen
Eichenweg 7, 79183 Waldkirch
Tel. 07681/474369-0, Fax 07681/474369-9, info@henseleitpa.de

