


Regelquerschnitt Nr. 1: Betriebsstraße Südwest
 Querprofil 0+100, Maßstab 1:50

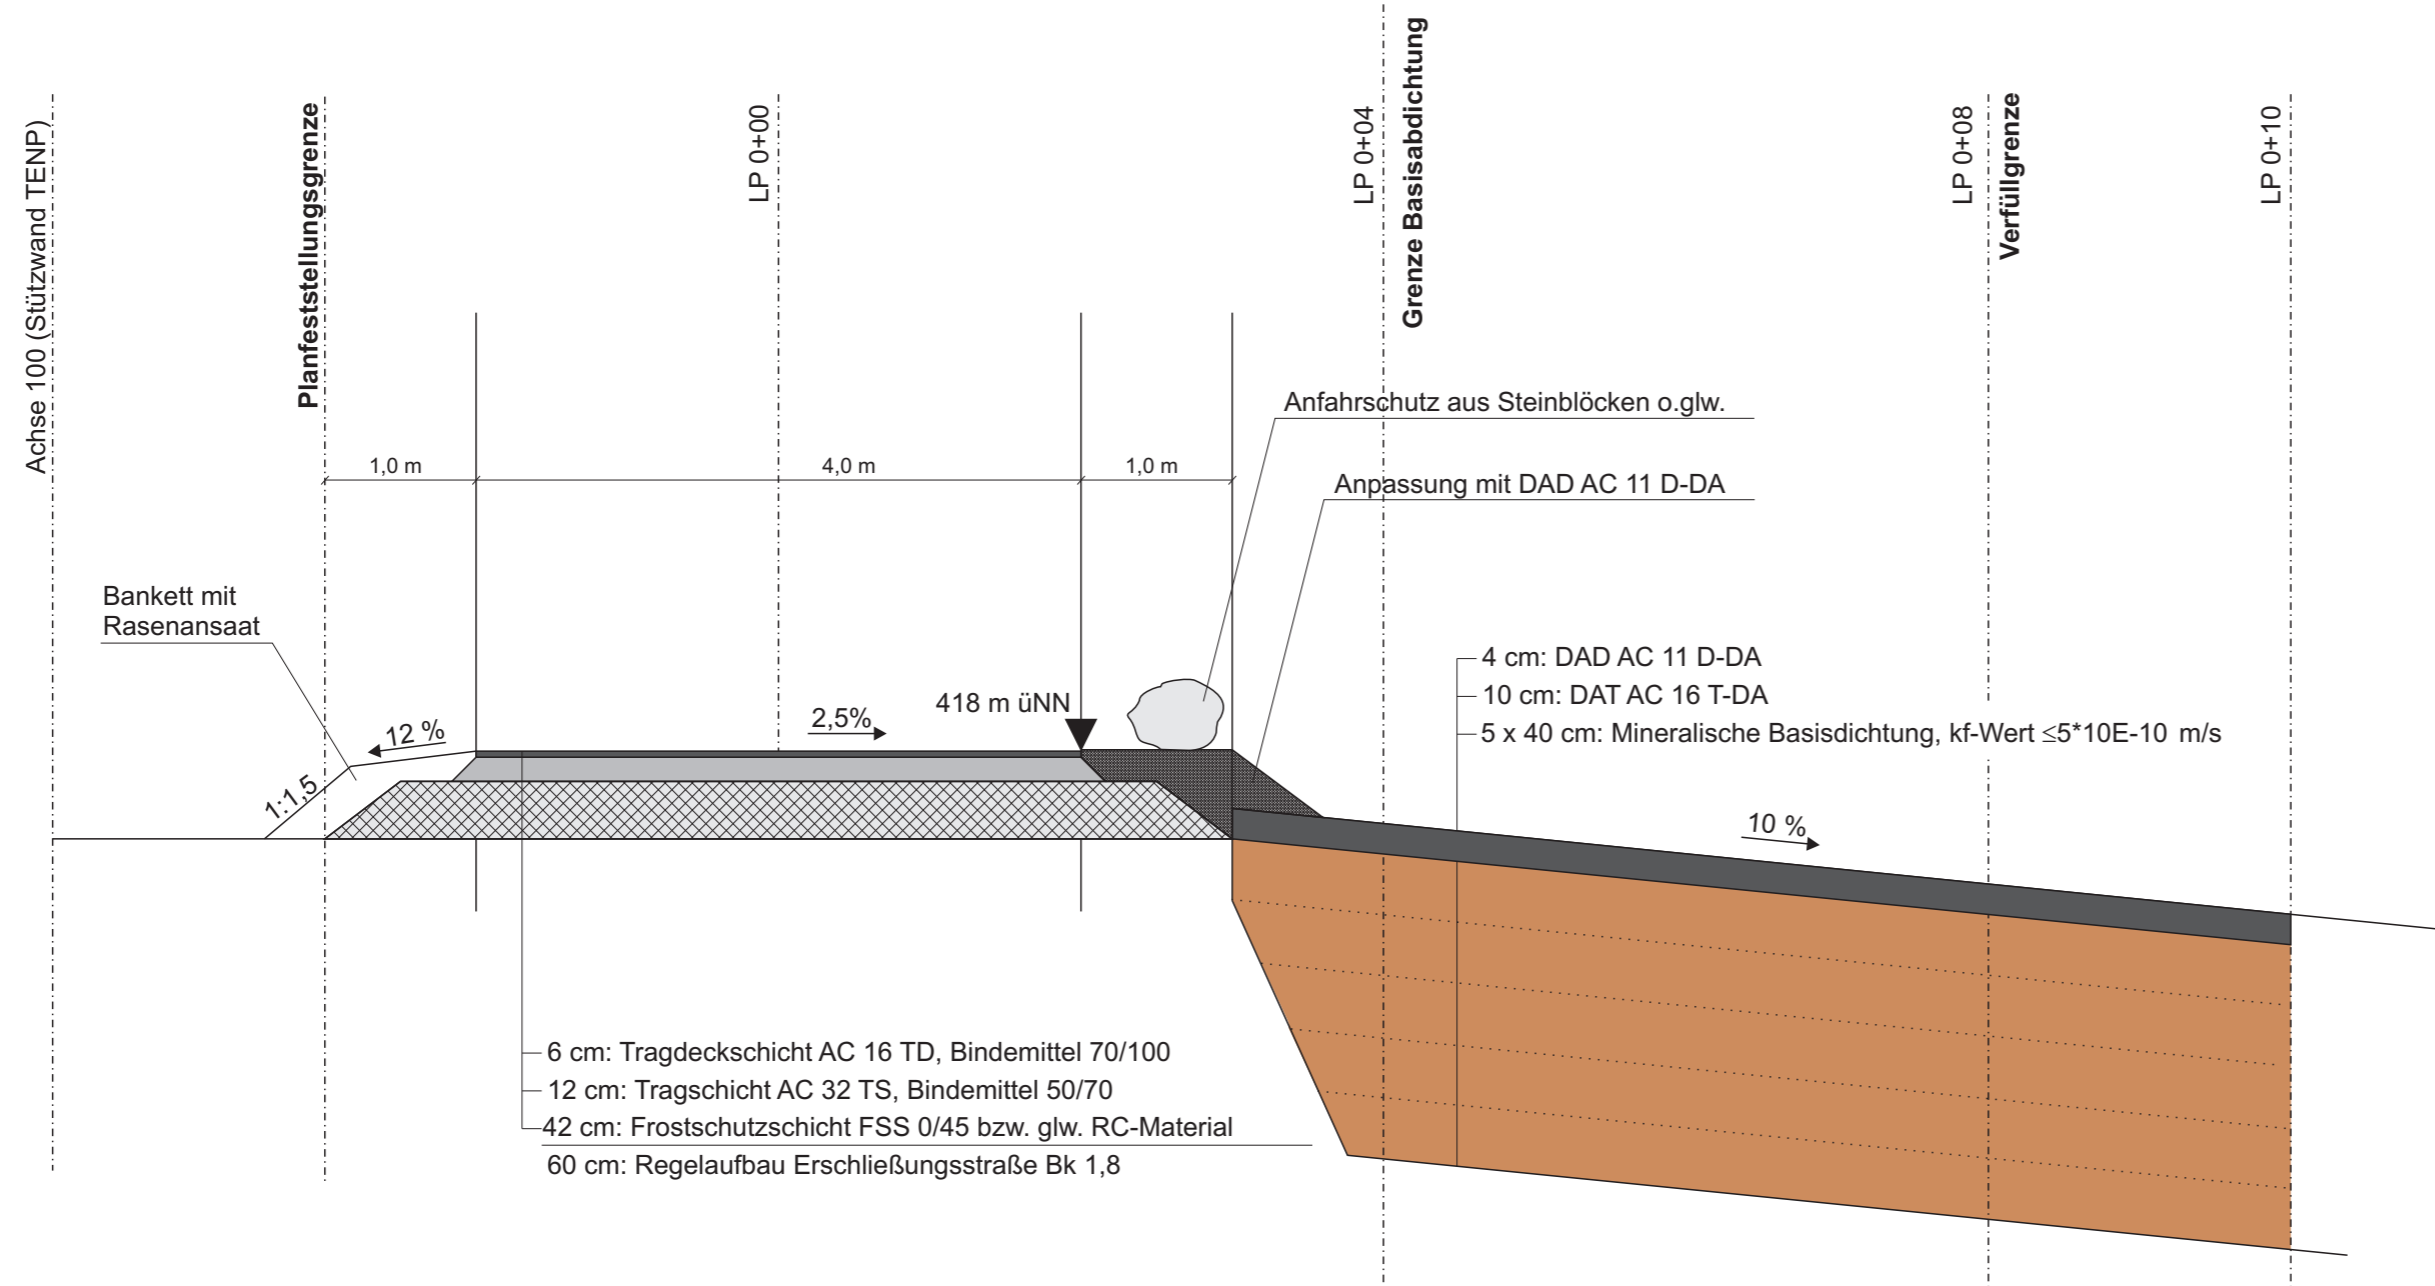

Bauherr:
 Landratsamt Waldshut
 Eigenbetrieb Abfallwirtschaft
 Waldtorstraße 1
 79761 Waldshut-Tiengen

Planverfasser:
 Henseleit & Partner GdBR
 Eichenweg 7
 79183 Waldkirch

Projekt	Landratsamt Waldshut Eigenbetrieb Abfallwirtschaft Kreisabfalldeponie Lachengraben Erweiterung BA IVa		
Auftraggeber	Landratsamt Waldshut, Eigenbetrieb Abfallwirtschaft Waldtorstrasse 1 79761 Waldshut-Tiengen		
Plan	RQ 1: Betriebsstraße Südwest QP 0+100		
Anlage Nr. 3.6			
	Datum	Name	Änderungen
gezeichnet	16.07.19	aw	a
geprüft			b
freigeg.			c
			d
Maßstab	Projekt Nr.	Zeichnungs Nr.	Format/Ausdruck
1:50	1086	3.6	590x297mm / 100%

Henseleit & Partner GdBR
 Ingenieurbüro für Abfalltechnik, Altlastsanierung und Bauwesen
 Eichenweg 7, 79183 Waldkirch
 Tel. 07681/474369-0, Fax 07681/474369-9, info@henseleitpa.de

