


## Zweiwege-Übertragung (analog zu DP4 gemäß DIN EN 50136-1)

↔ DSL IP-Festverbindung VdS 2465-S2  
- -> GSM bedarfsgesteuerte Verbindung VdS 2465

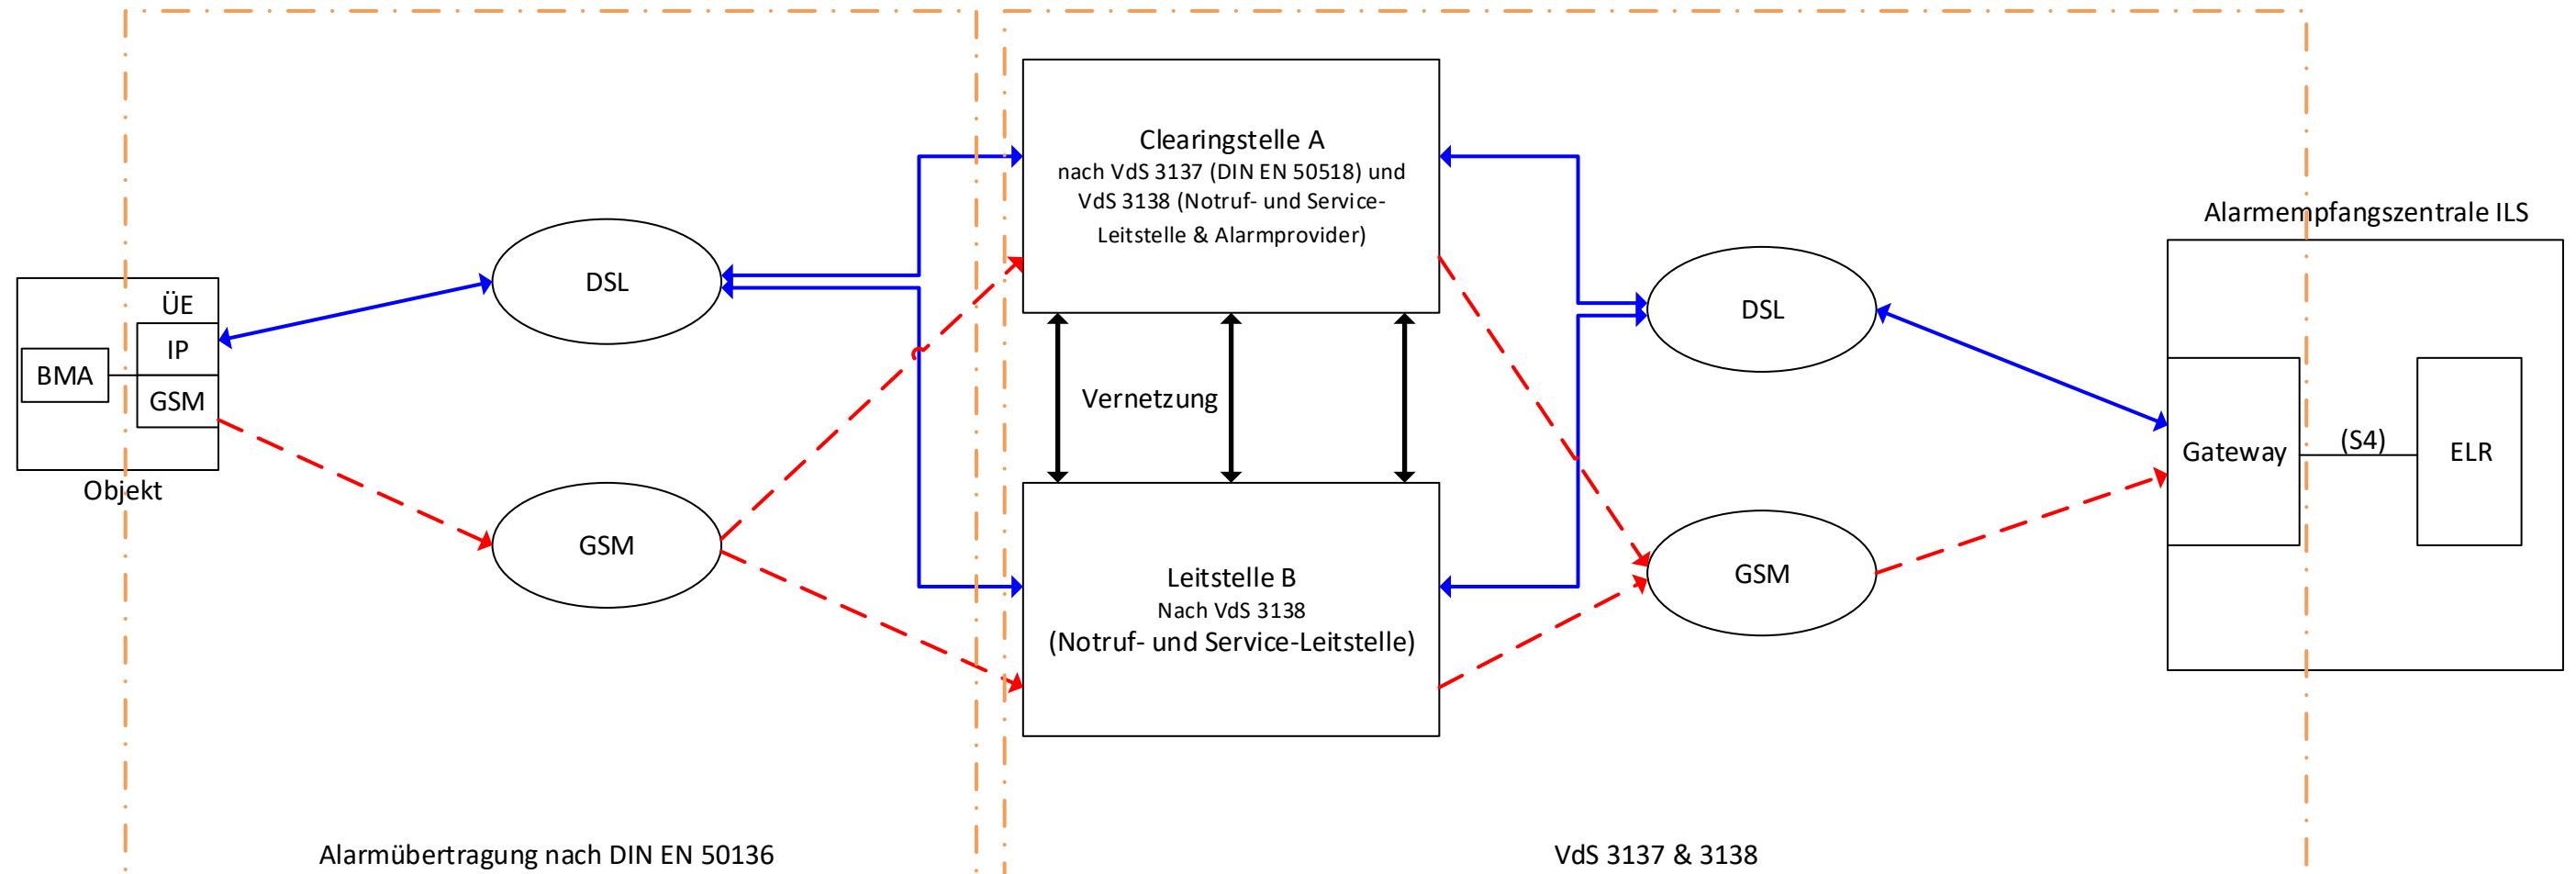

Variante 1	BMA Betreiber	ÜE	DSL / GSM	Haupt-Clearingstelle	Integrierte Leitstelle	
		Konzessionär				
Variante 2	BMA Betreiber	ÜE	DSL / GSM	Haupt-Clearingstelle	Integrierte Leitstelle	
		Zugel. Errichter		Konzessionär		
Variante 3	BMA Betreiber	ÜE	DSL / GSM	Neben-Clearingstelle	Haupt-Clearingstelle	
		Zugel. Errichter			Konzessionär	