
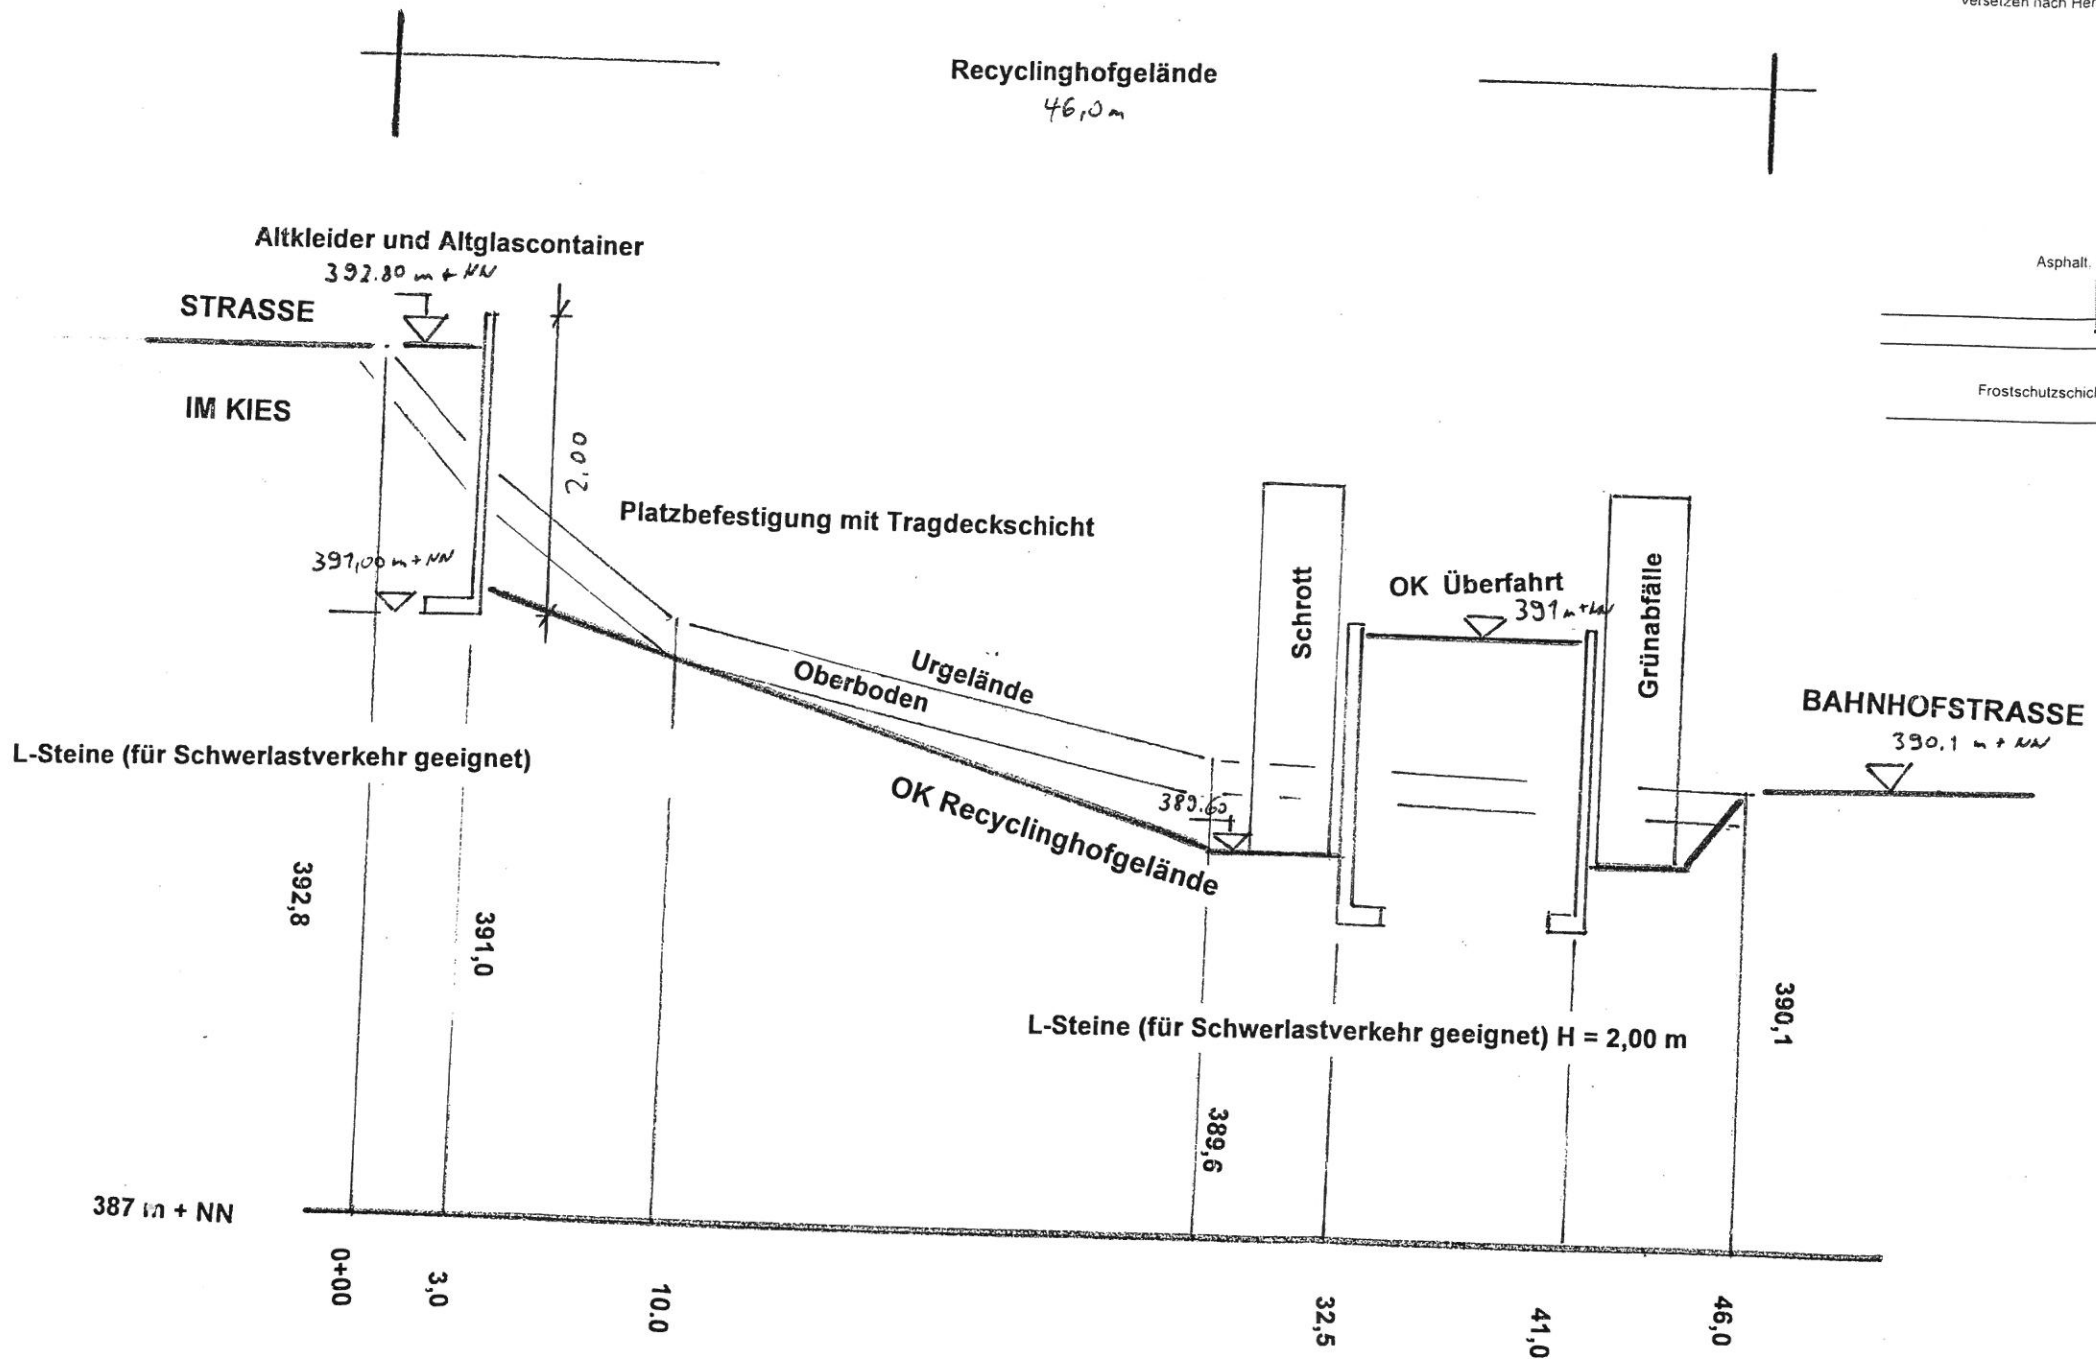


Regelquerschnitt Winkelstützelemente

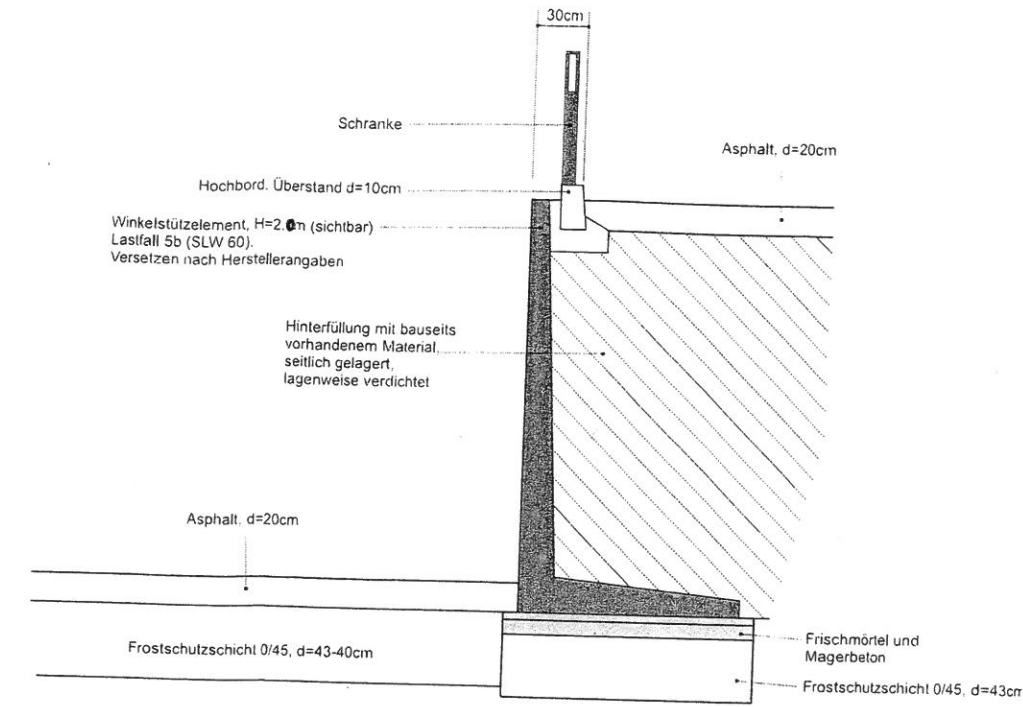

Bauherr genehmigt
 08. JULI 2010
 Landratsamt Waldshut

BAUANTRAG zum Neubau
 Recyclinghof Klettgau-Grießen
 Flst. Nr. 2084, 2085
 Schnitt A - A
 Maßstab L=1:250; H=1:50
 Bauherr:
 Landratsamt Waldshut
 Eigenbetrieb Abfallwirtschaft

22.05.2015