


Schnitt AA

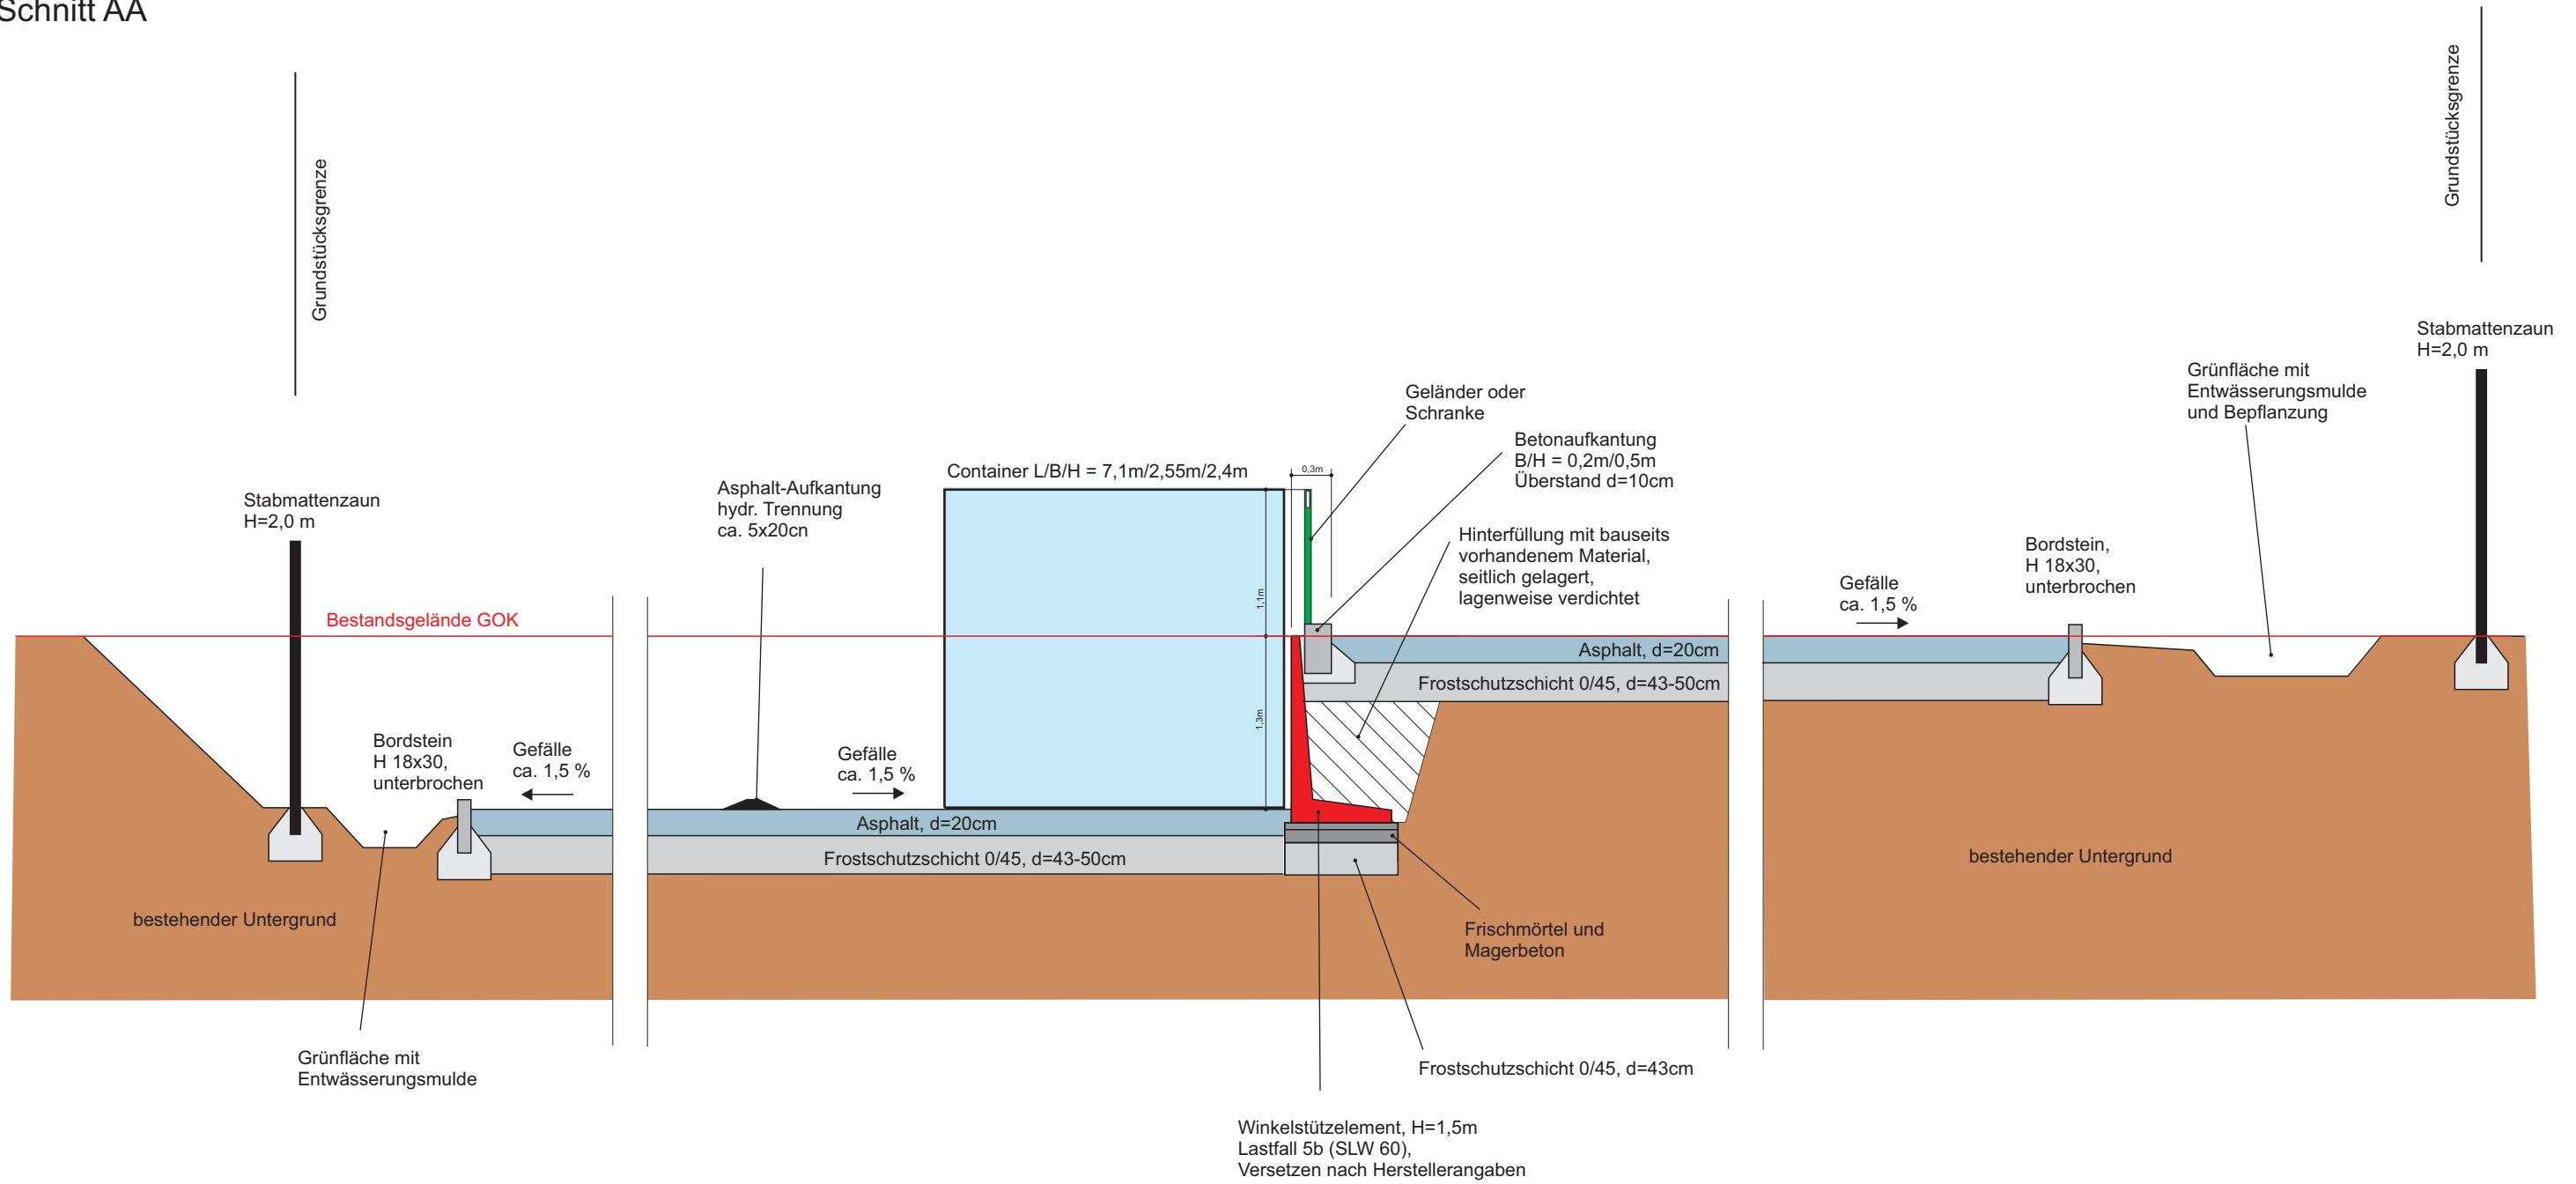

Projekt	Ausschreibung zum Neubau Recyclinghof Ühlingen-Birkendorf Flst. 629		
Bauherr	Landratsamt Waldshut, Eigenbetrieb Abfallwirtschaft Kaiserstrasse 110 79761 Waldshut-Tiengen		
Plan	Schnitt AA		
Maßstab	Projekt Nr.	Zeichnungs Nr.	Format/Ausdruck
1:50	9805	9805_RQ_A	A3 / 100%
Henseleit & Partner GdBR Ingenieurbüro für Abfalltechnik, Altlastsanierung und Bauwesen Eichenweg 7, 79183 Waldkirch Tel. 07681/474369-0, Fax 07681/474369-9, info@henseleitpa.de			
			<b>ABFALLTECHNIK</b> <b>ALTLASTSANIERUNG</b>